




PLATTEGROND
Begane grond

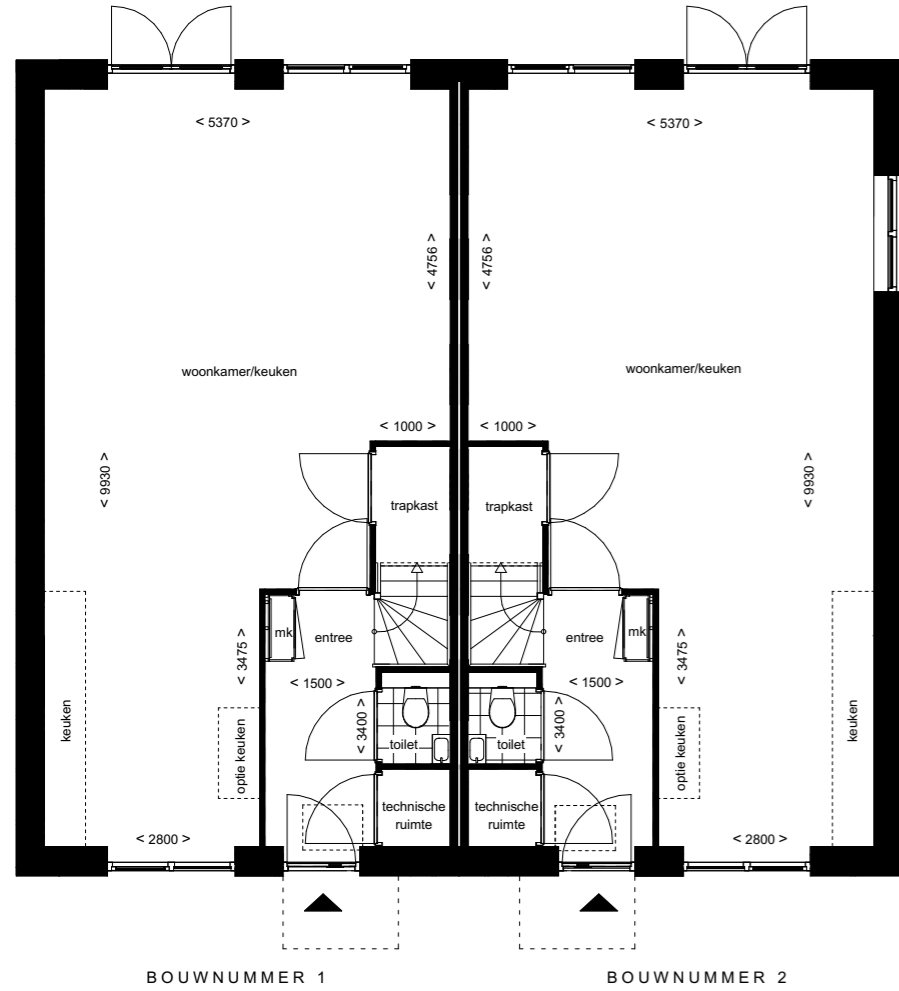

PLATTEGROND
1^e verdieping

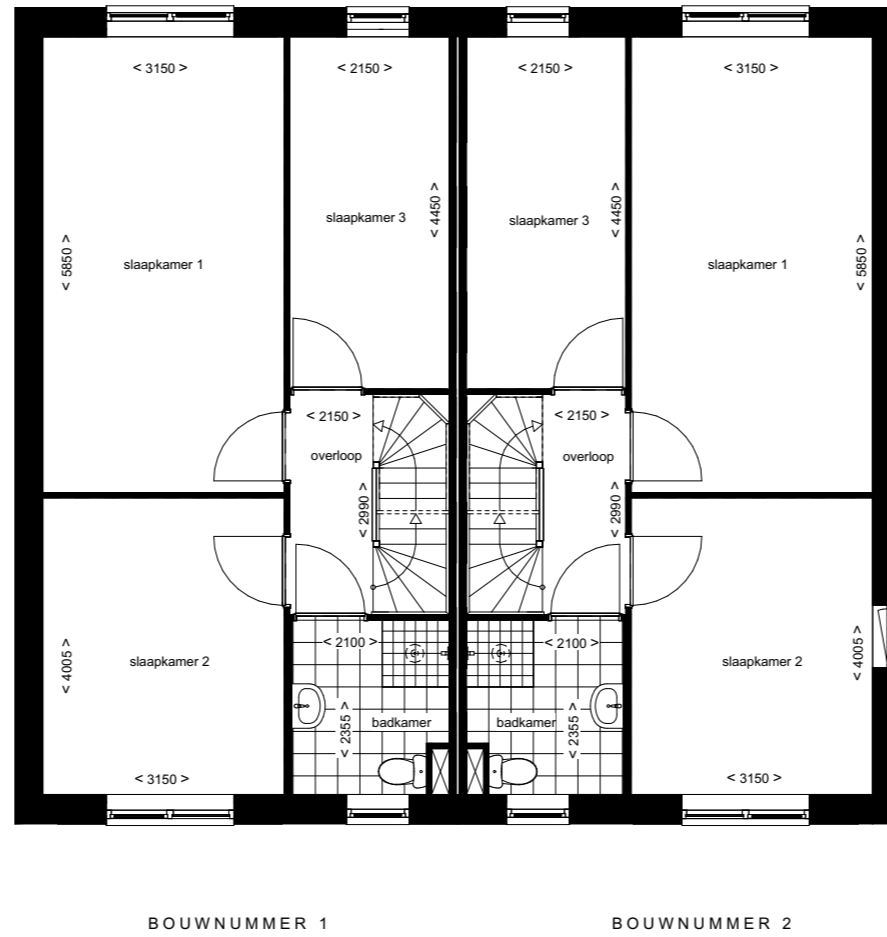


PLATTEGROND
2^e verdieping

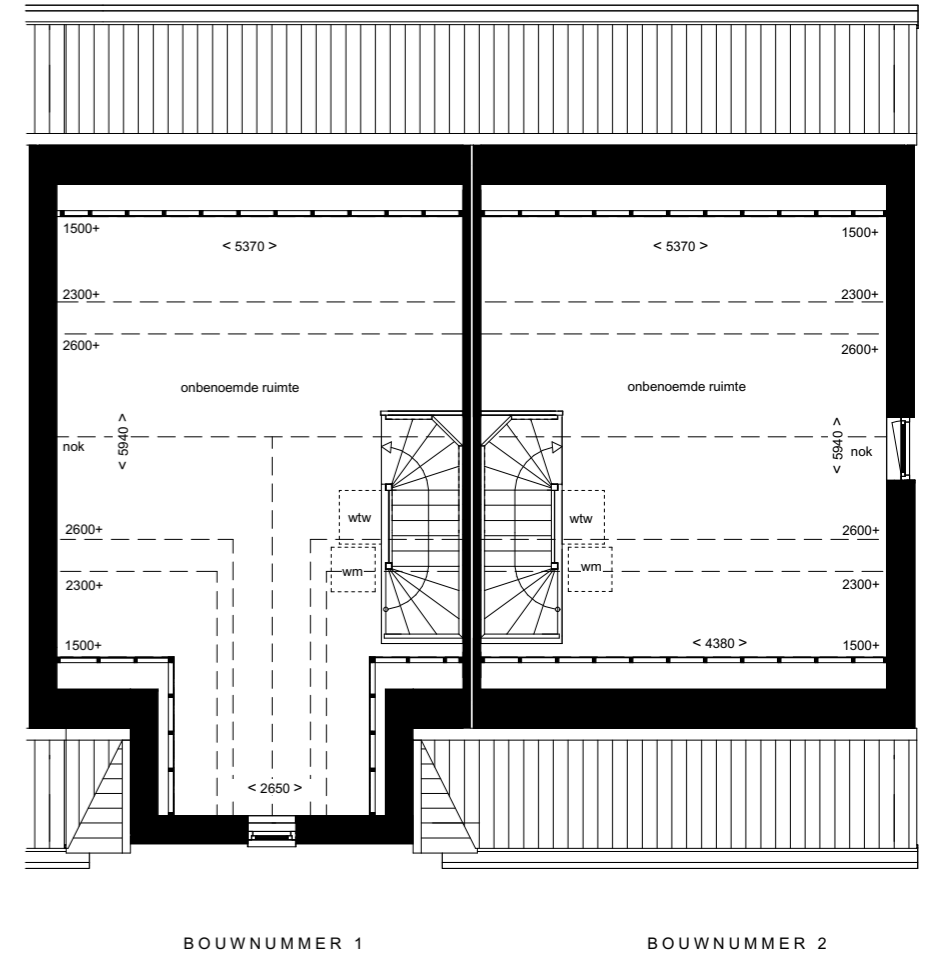


BLOK A
Schaal 1 : 100

PLATTEGROND
Begane grond

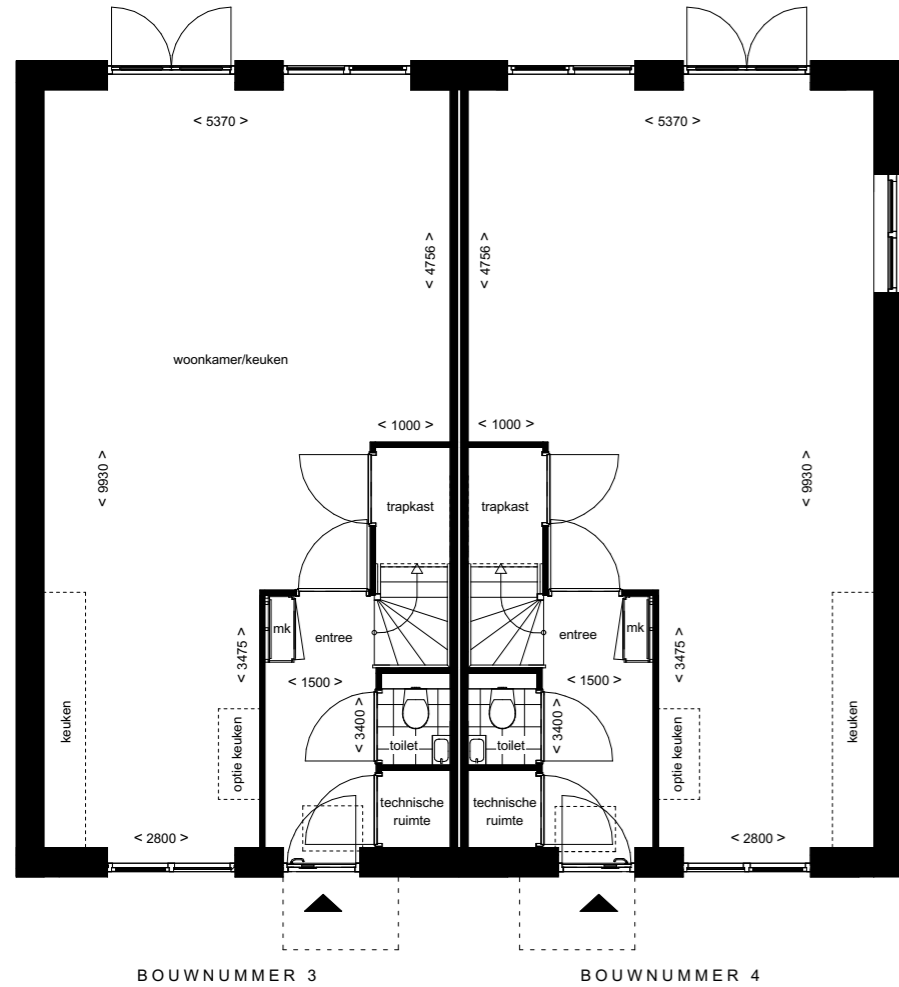

PLATTEGROND
1^e verdieping

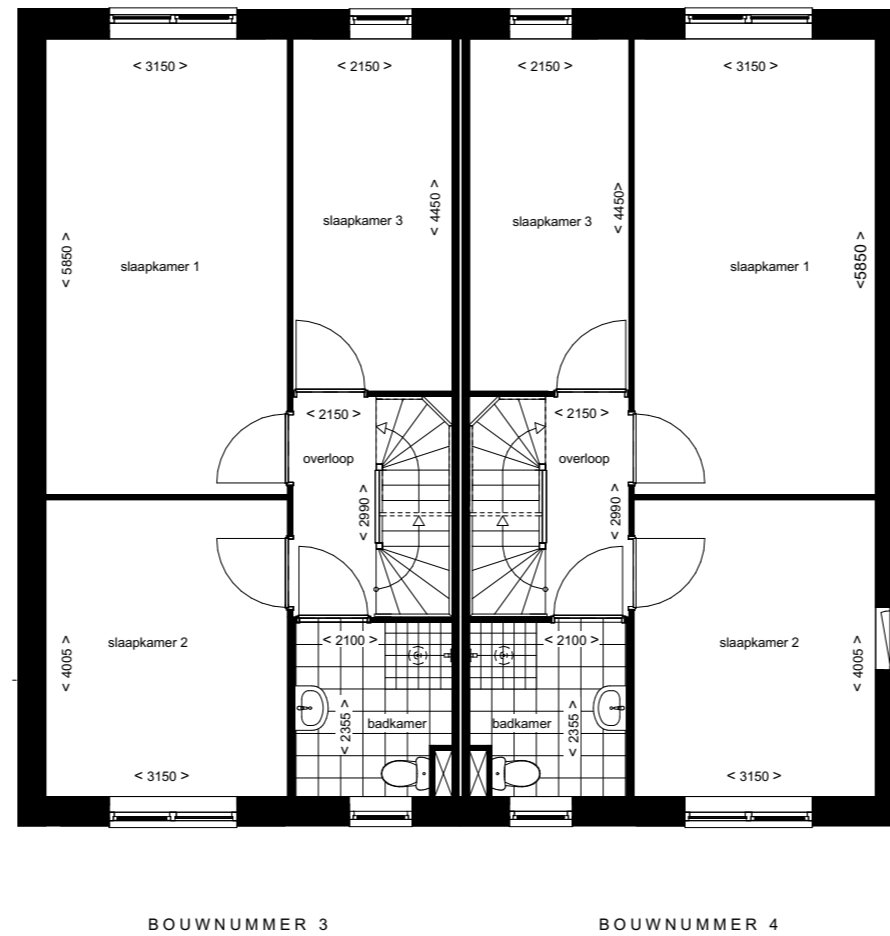

PLATTEGROND
2^e verdieping

